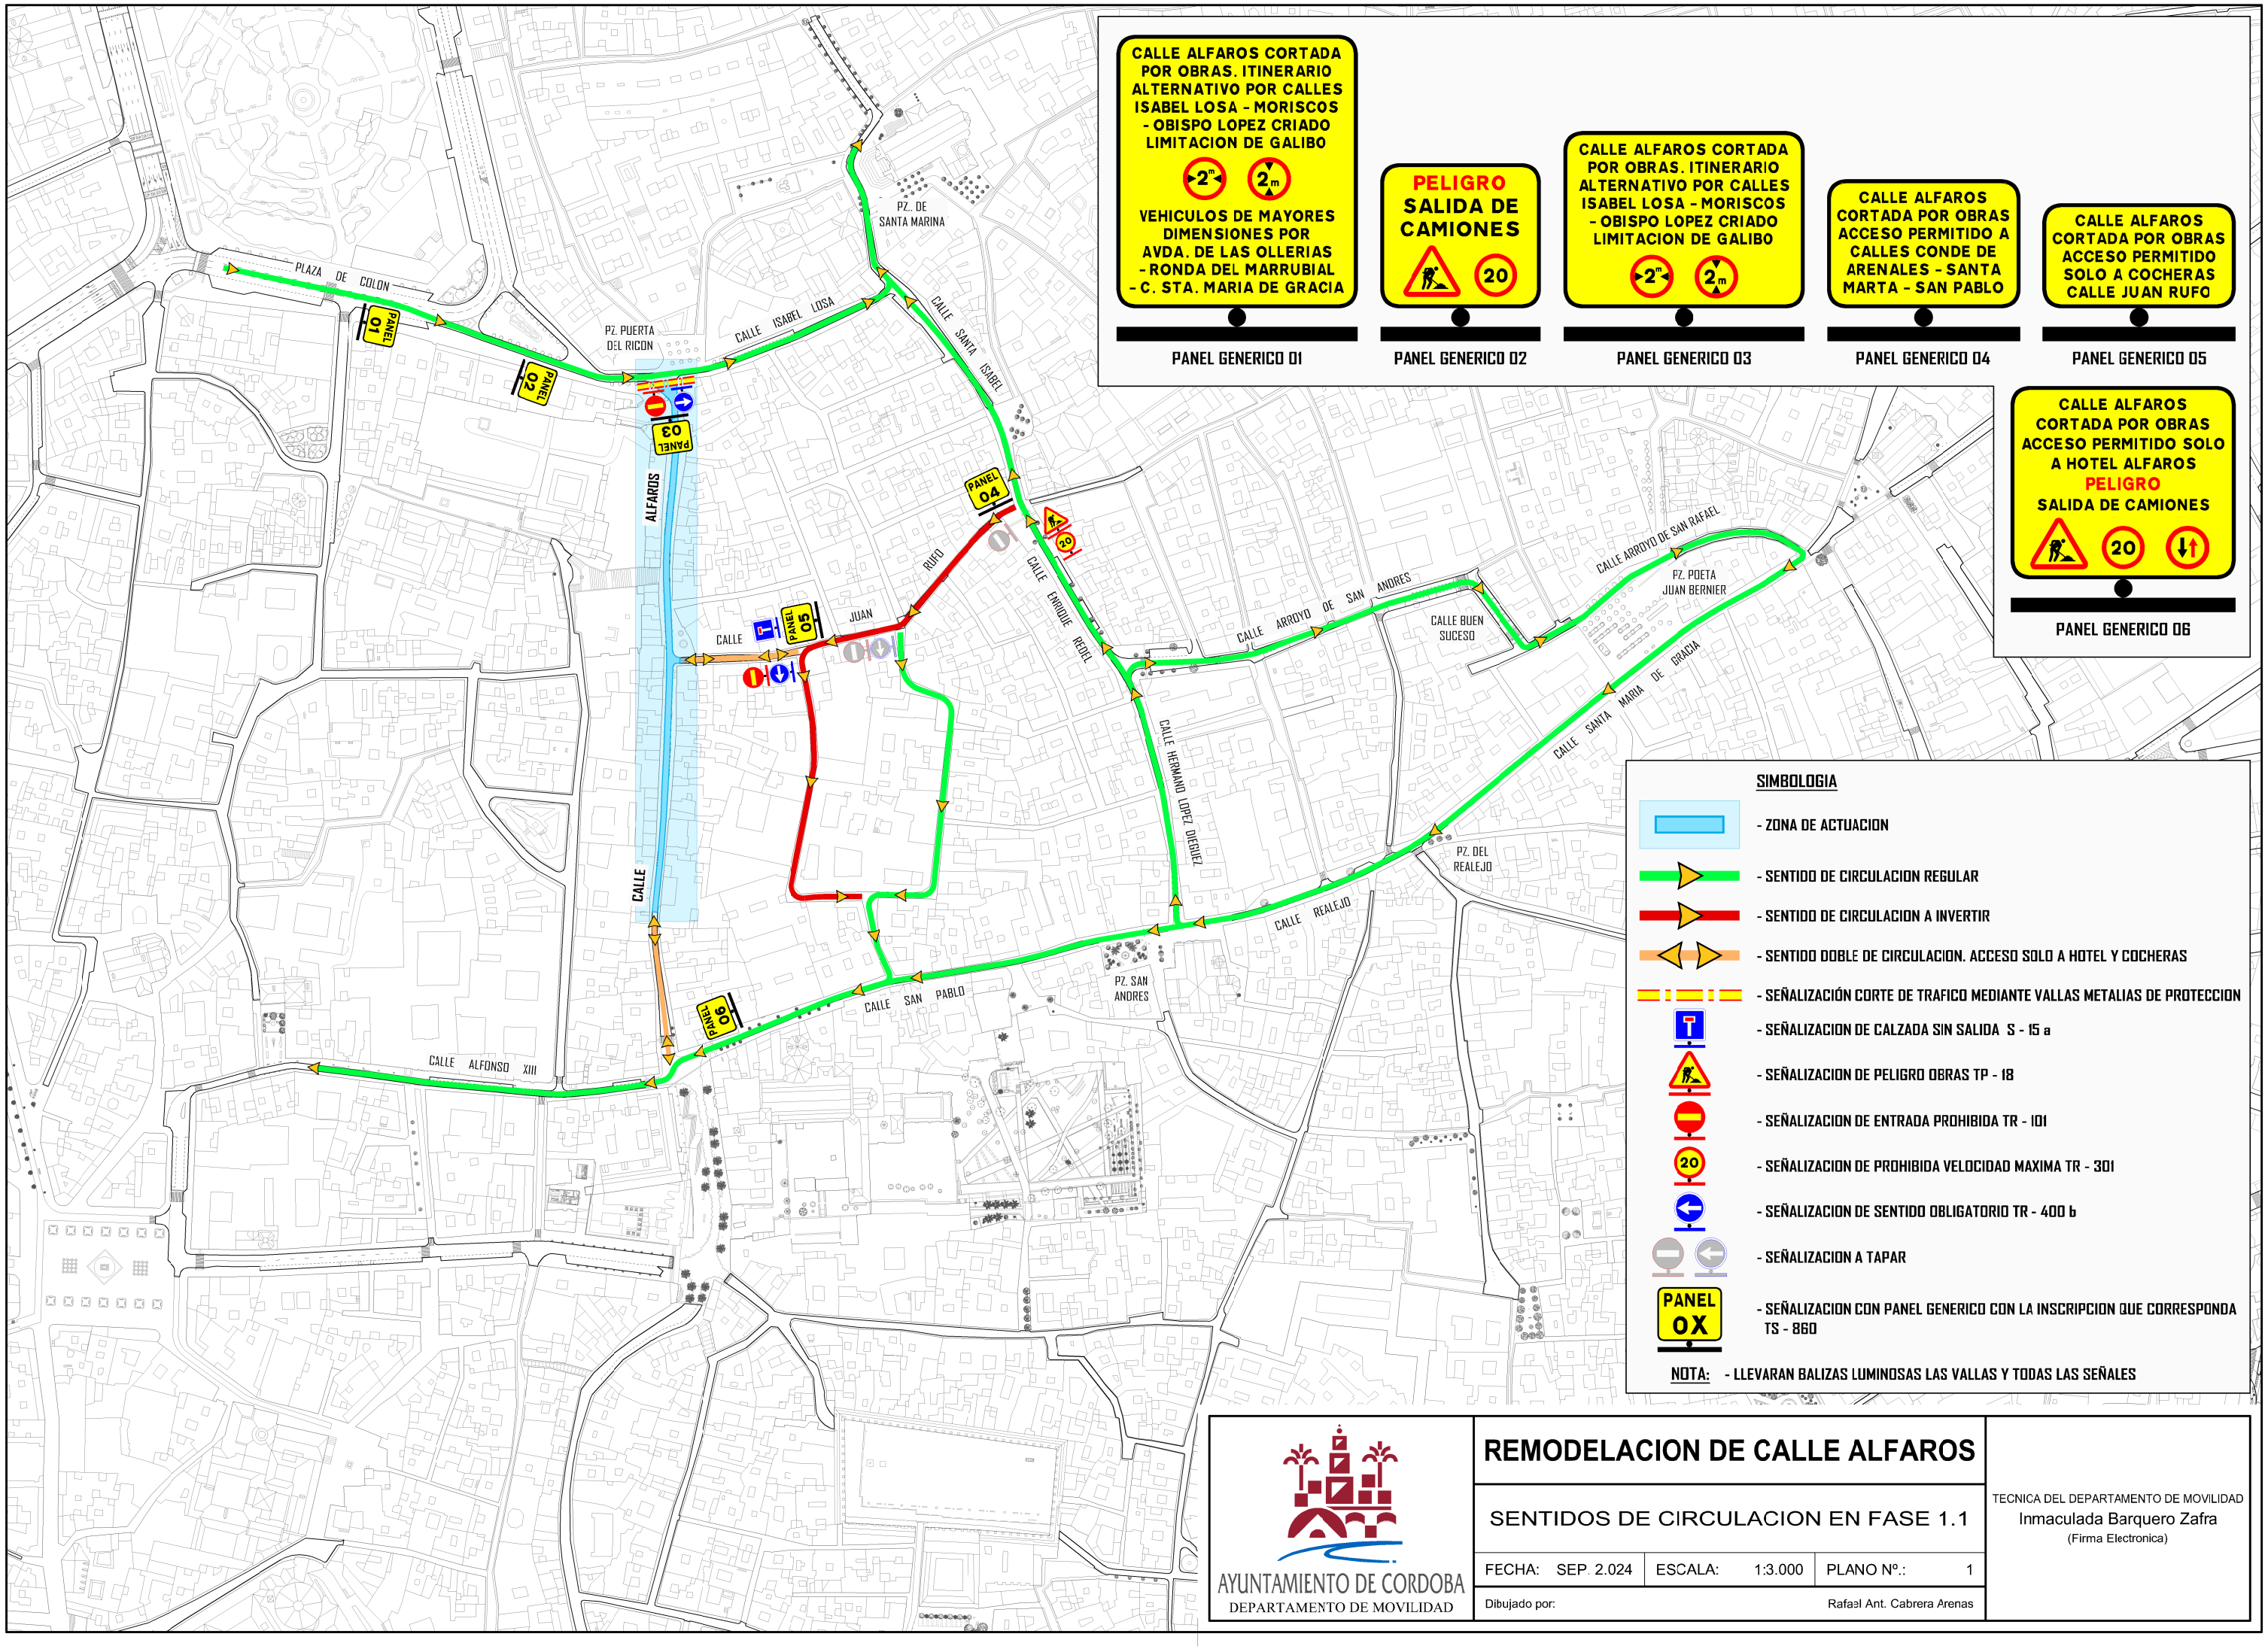
CALLE ALFAROS CORTADA POR OBRAS. ITINERARIO ALTERNATIVO POR CALLES ISABEL LOSA - MORISCOS - OBISPO LOPEZ CRIADO LIMITACION DE GALIBO
2m
2m
VEHICULOS DE MAYORES DIMENSIONES POR AVDA. DE LAS OLLERIAS - RONDA DEL MARRUBIAL - C. STA. MARIA DE GRACIA
PANEL GENERICO 01
PELIGRO
SALIDA DE CAMIONES
20
PANEL GENERICO 02
CALLE ALFAROS CORTADA POR OBRAS. ITINERARIO ALTERNATIVO POR CALLES ISABEL LOSA - MORISCOS - OBISPO LOPEZ CRIADO LIMITACION DE GALIBO
2m
2m
PANEL GENERICO 03
CALLE ALFAROS CORTADA POR OBRAS ACCESO PERMITIDO A CALLES CONDE DE ARENALES - SANTA MARTA - SAN PABLO
PANEL GENERICO 04
CALLE ALFAROS CORTADA POR OBRAS ACCESO PERMITIDO SOLO A COCHERAS CALLE JUAN RUFO
PANEL GENERICO 05
CALLE ALFAROS CORTADA POR OBRAS ACCESO PERMITIDO SOLO A HOTEL ALFAROS
PELIGRO
SALIDA DE CAMIONES
20
PANEL GENERICO 06
PLAZA DE COLON
PANEL 01
PANEL 02
PANEL 03
PANEL 04
PANEL 05
PANEL 06
PZ. PUERTA DEL RICON
CALLE ISABEL LOSA
PZ. DE SANTA MARINA
CALLE SANTA ISABEL
ALFAROS
CALLE
JUAN
RUFO
CALLE ENRIQUE REDEL
CALLE HERMANO LOPEZ DIEGUEZ
CALLE ARROYO DE SAN ANDRES
CALLE ARROYO DE SAN RAFAEL
PZ. POETA JUAN BERNIER
CALLE BUEN SUCESO
CALLE SANTA MARIA DE GRACIA
PZ. DEL REALEJO
CALLE REALEJO
PZ. SAN ANDRES
CALLE SAN PABLO
CALLE ALFONSO XIII
SIMBOLOGIA
- ZONA DE ACTUACION
- SENTIDO DE CIRCULACION REGULAR
- SENTIDO DE CIRCULACION A INVERTIR
- SENTIDO DOBLE DE CIRCULACION. ACCESO SOLO A HOTEL Y COCHERAS
- SEÑALIZACIÓN CORTE DE TRAFICO MEDIANTE VALLAS METALIAS DE PROTECCION
- SEÑALIZACION DE CALZADA SIN SALIDA S - 15 a
- SEÑALIZACION DE PELIGRO OBRAS TP - 18
- SEÑALIZACION DE ENTRADA PROHIBIDA TR - 101
- SEÑALIZACION DE PROHIBIDA VELOCIDAD MAXIMA TR - 301
- SEÑALIZACION DE SENTIDO OBLIGATORIO TR - 400 b
- SEÑALIZACION A TAPAR
PANEL OX
- SEÑALIZACION CON PANEL GENERICO CON LA INSCRIPCION QUE CORRESPONDA TS - 860
NOTA: - LLEVARAN BALIZAS LUMINOSAS LAS VALLAS Y TODAS LAS SEÑALES
AYUNTAMIENTO DE CORDOBA
DEPARTAMENTO DE MOVILIDAD
REMODELACION DE CALLE ALFAROS
SENTIDOS DE CIRCULACION EN FASE 1.1
FECHA: SEP. 2.024
ESCALA: 1:3.000
PLANO Nº.: 1
Dibujado por: Rafael Ant. Cabrera Arenas
TECNICA DEL DEPARTAMENTO DE MOVILIDAD
Inmaculada Barquero Zafra
(Firma Electronica)